



Betonfertigteile oder
Ortbetonfundamente ca.
30/30 mit l=6,20 m

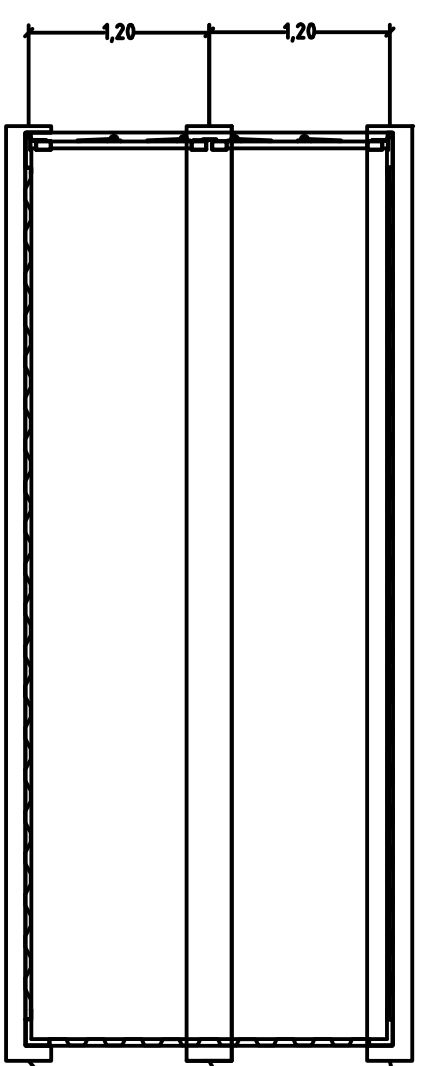

GRUNDRISS

Benennung: Fundamentplan 20' Container	20'HC	gezeichnet: md / 08.04.2025
Projekt: Aufstellung Container	Max. Belastung: 37,00 to. Gesamtgewicht: X	geändert: Maßstab: M 1:50 Format: A 3

Benennung: Fundamentplan 20' Container	20'HC	gezeichnet: md / 08.04.2025
Projekt: Aufstellung Container	Max. Belastung: 37,00 to. Gesamtgewicht: X	geändert: Maßstab: M 1:50 Format: A 3



utp umwelttechnik GmbH
 Weidenberger Straße 2-4
 DE-95517 Seybothenreuth
 info@utp-umwelttechnik.de
 www.utp-umwelttechnik.de

Diese Zeichnung ist unser Eigentum. Alle Rechte und Änderungen vorbehalten.