

Klärofix 24-30 EW SBR-Dreibehälteranlage ringbauweise Abdeckung Kl. A




Zulassung: Z-55.31-515
 Zeichnung nicht maßstabsgetreu
 Angaben in mm

Maße sind Trockenmaße
 © WERTEC GmbH 2014

Maßtoleranzen lt. DIN bis 1,50 cm zulässig

Zusätzlich ist eine Zusatzentlüftung DN150 3 Meter über Geländeoberkante einzubauen.

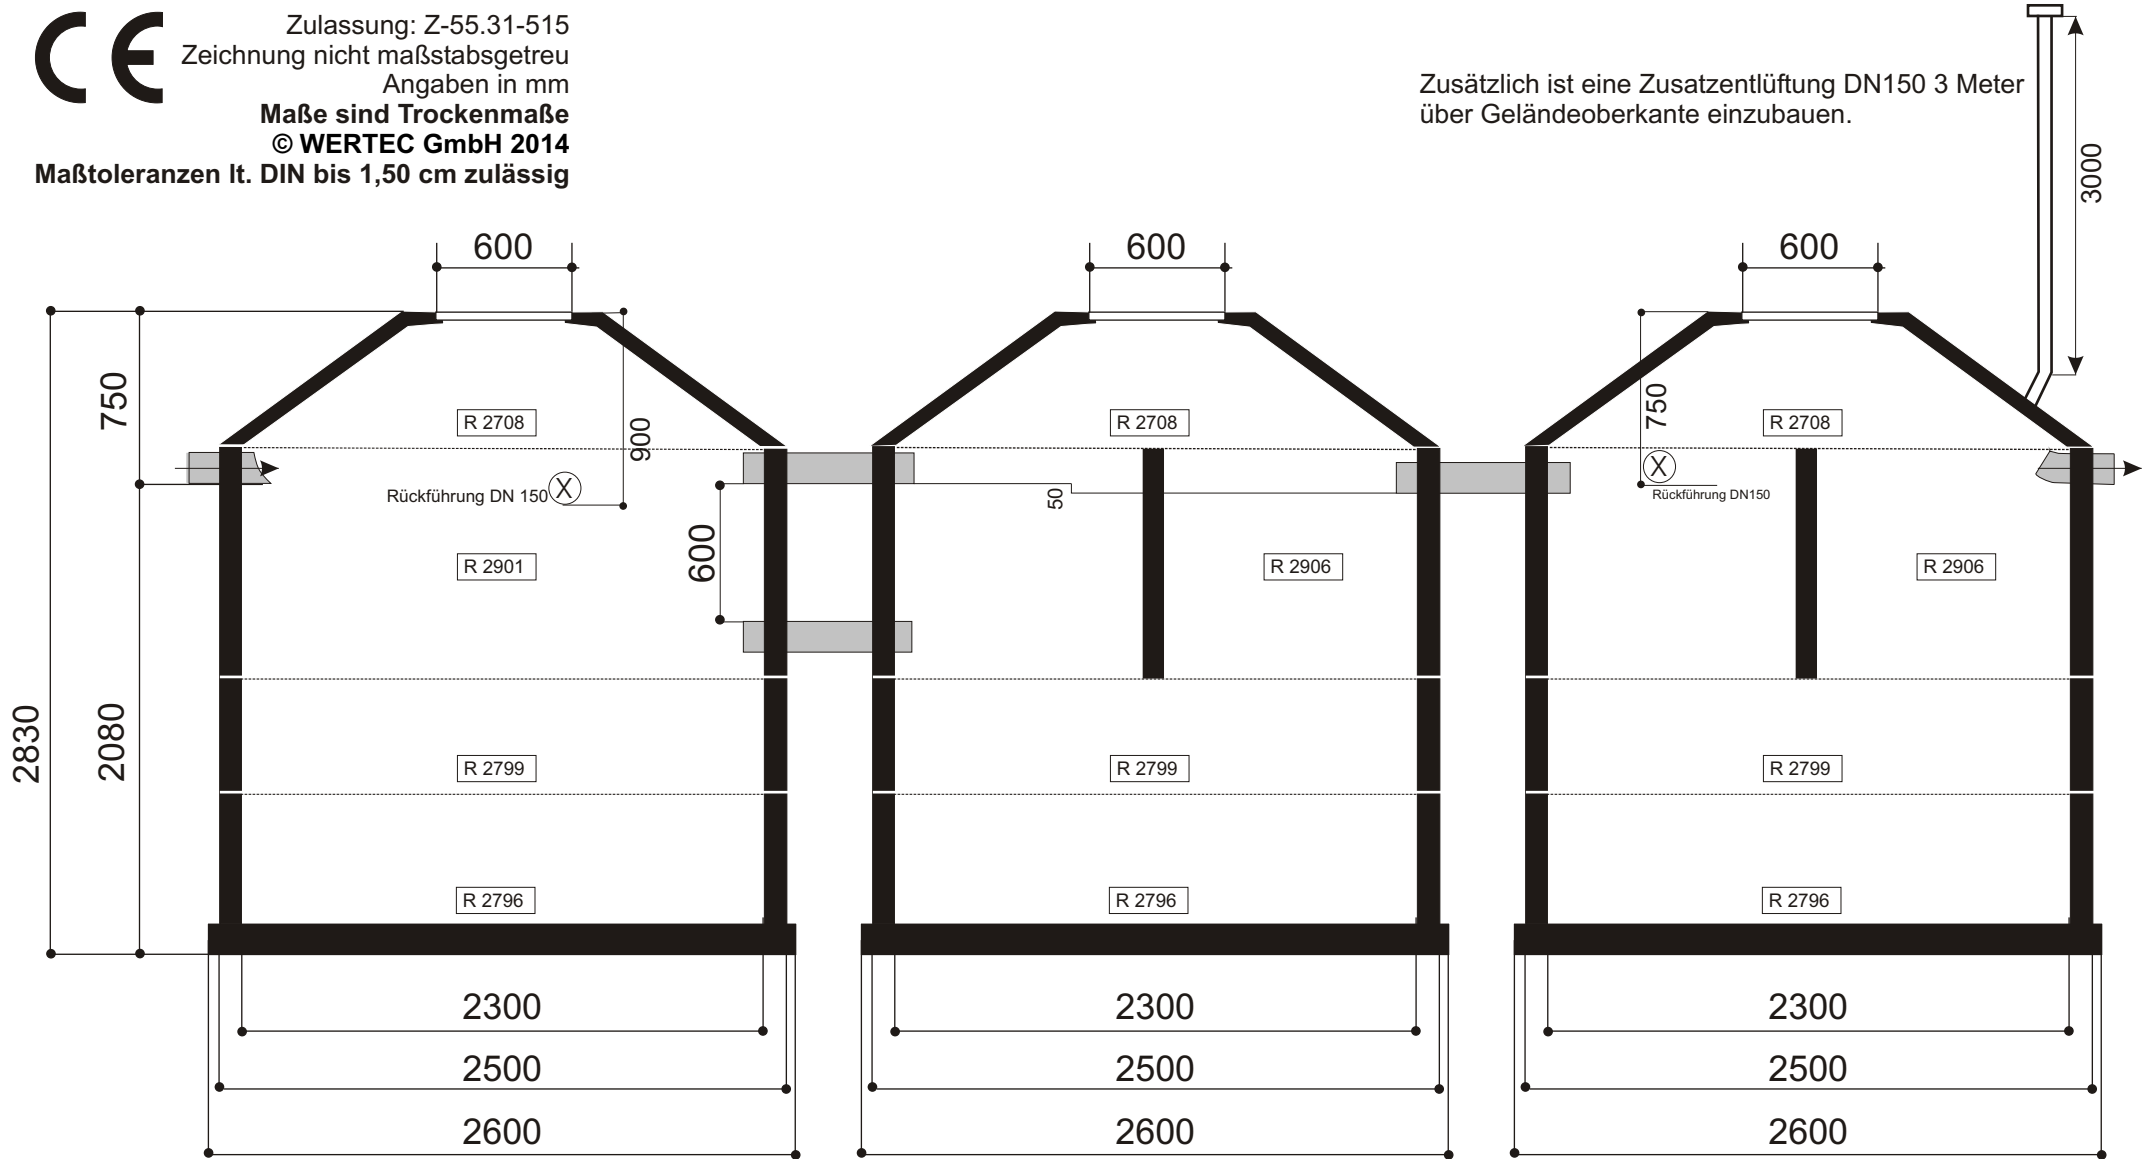


Klärofix 24-30 EW SBR-Dreibehälteranlage ringbauweise Abdeckung Kl. A



Mehr Informationen über diese Anlage:

www.klaeranlagenprofi.de
Internetcode Kf3051

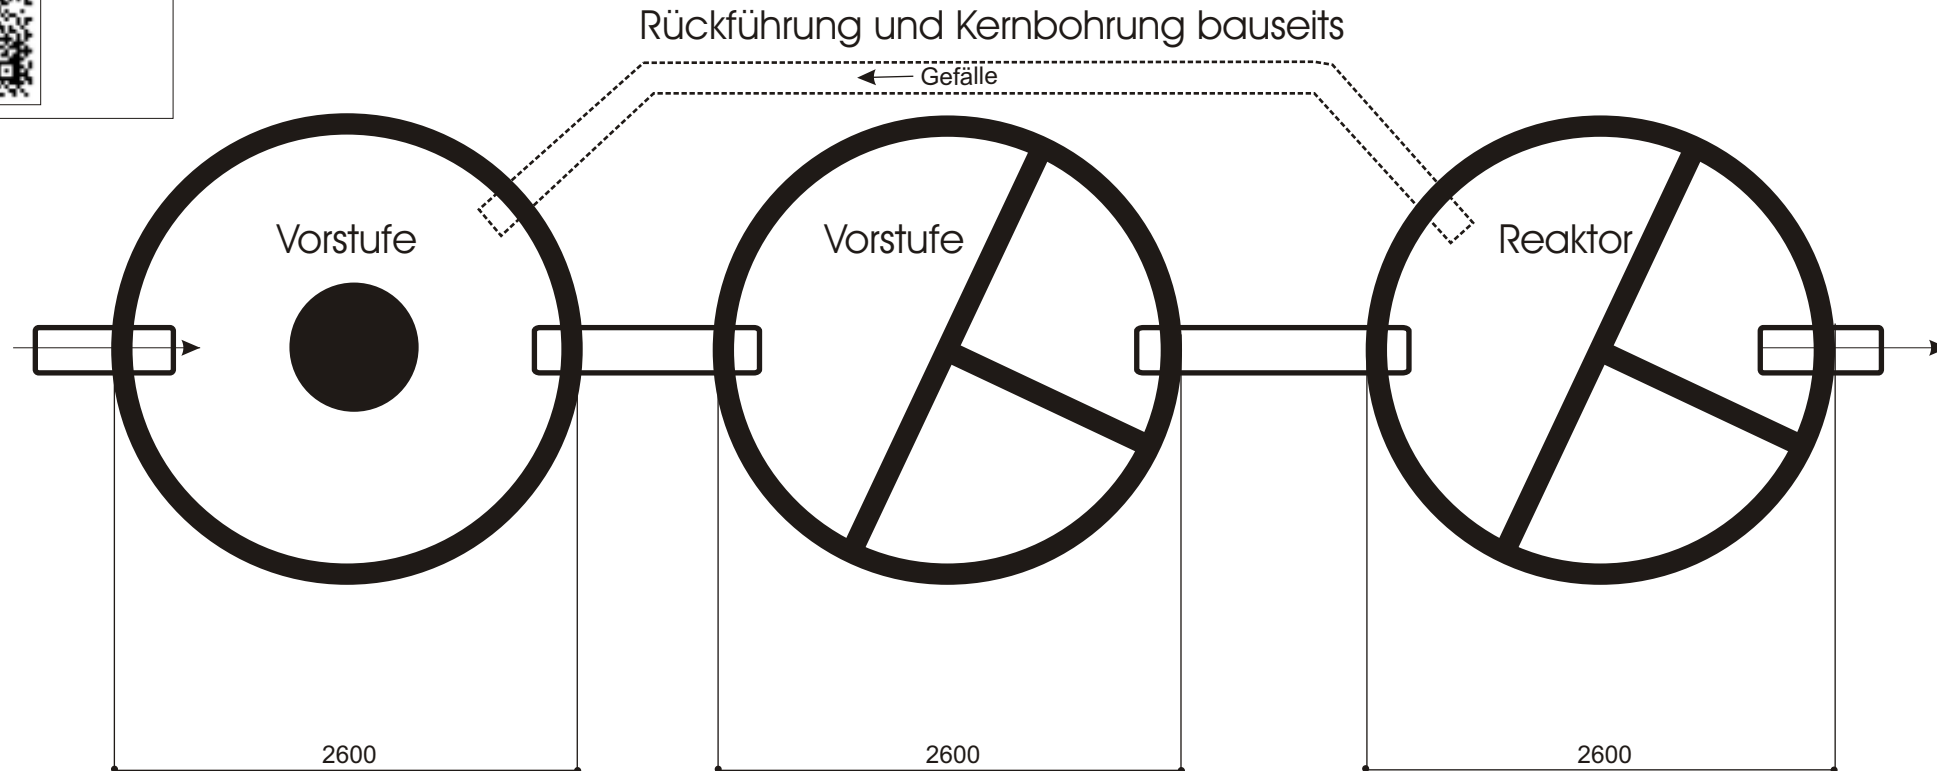

Zulassung: Z-55.31-515
Zeichnung nicht maßstabsgetreu
Angaben in mm

Maße sind Trockenmaße

© WERTEC GmbH 2014

Maßtoleranzen lt. DIN bis 1,50 cm zulässig

WERTEC Abwassertechnik
Riedstraße 10
09117 Chemnitz

Telefon (0371) 814 99 -20
Telefax (0371) 814 99 -19
fachbetrieb@wertec.com

klärofix
TECHNOLOGIE

WERTEC