


Klärofix 34 EW SBR-Zweibehälteranlage ringbauweise Abdeckung Kl. A

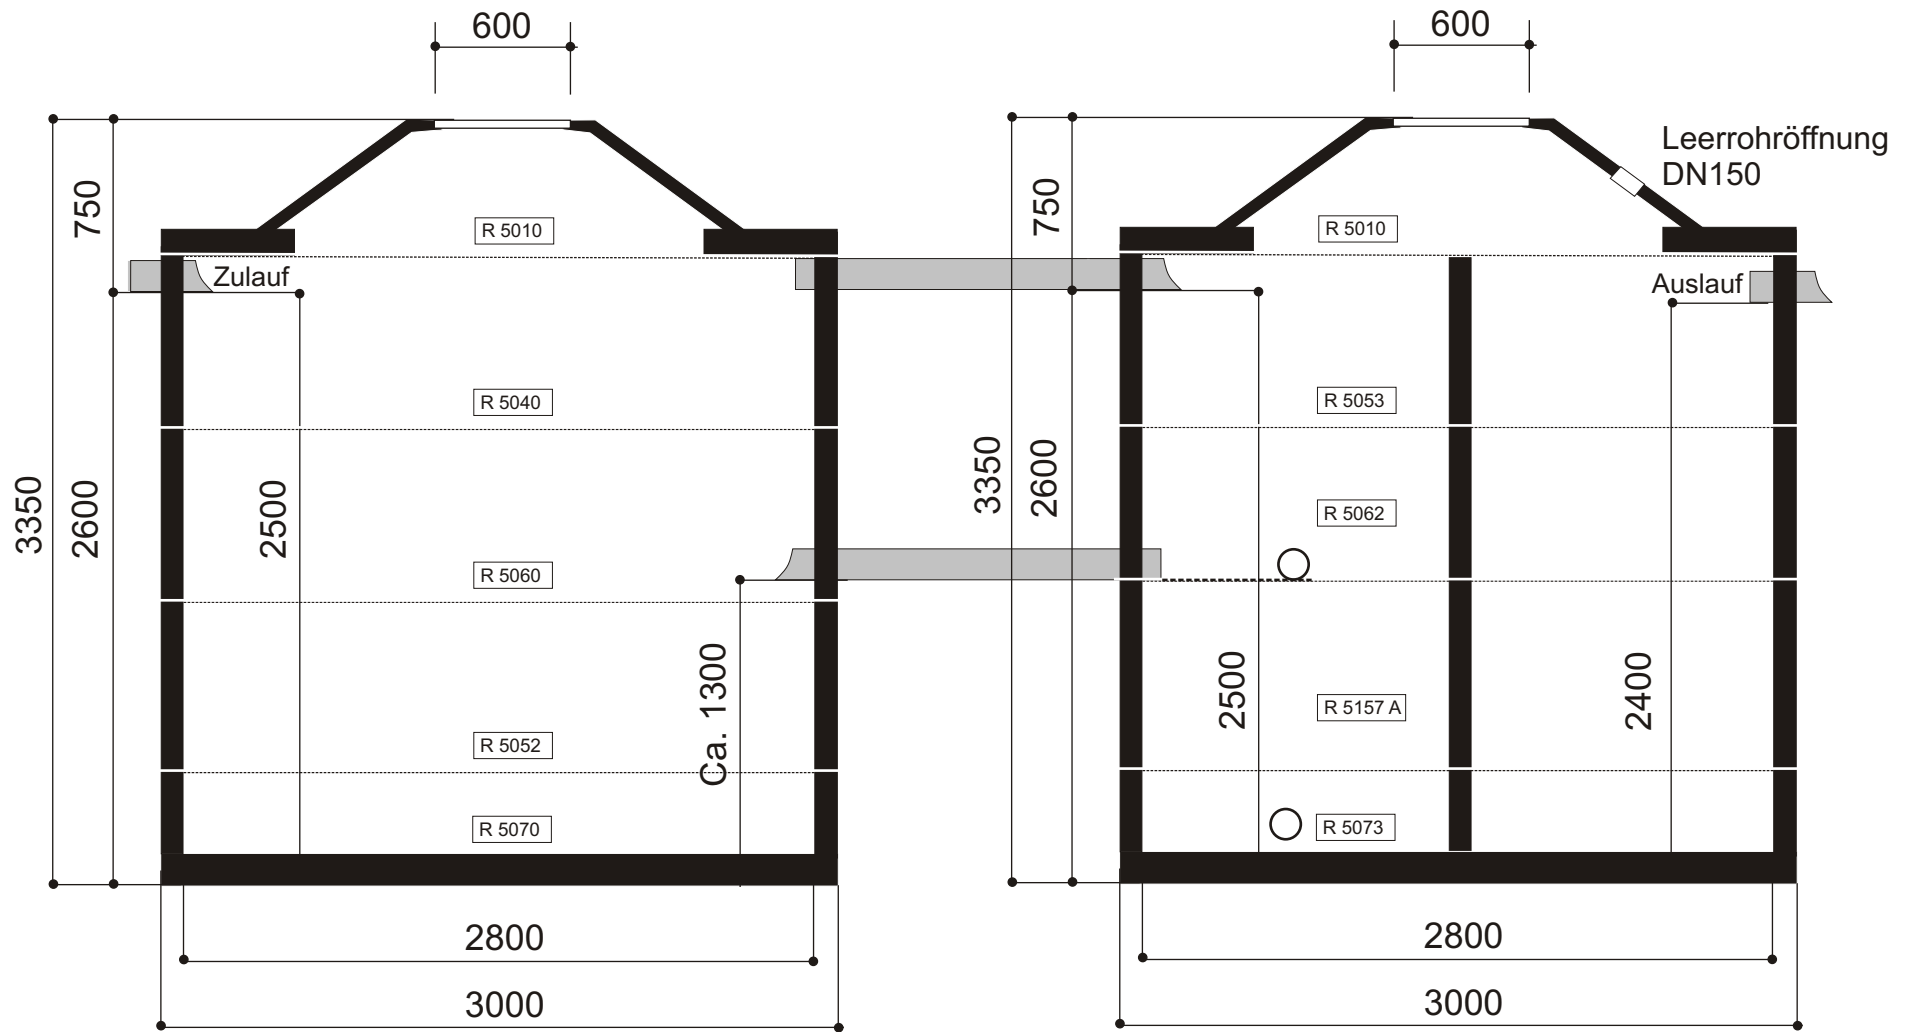

Zulassung: Z-55.31-515
 Zeichnung nicht maßstabsgetreu
 Angaben in mm


Maße sind Trockenmaße

© WERTEC GmbH 2014

Maßtoleranzen lt. DIN bis 1,50 cm zulässig

Klärofix 34 EW SBR-Zweibehälteranlage ringbauweise Abdeckung Kl. A

Leerrohr KG DN150

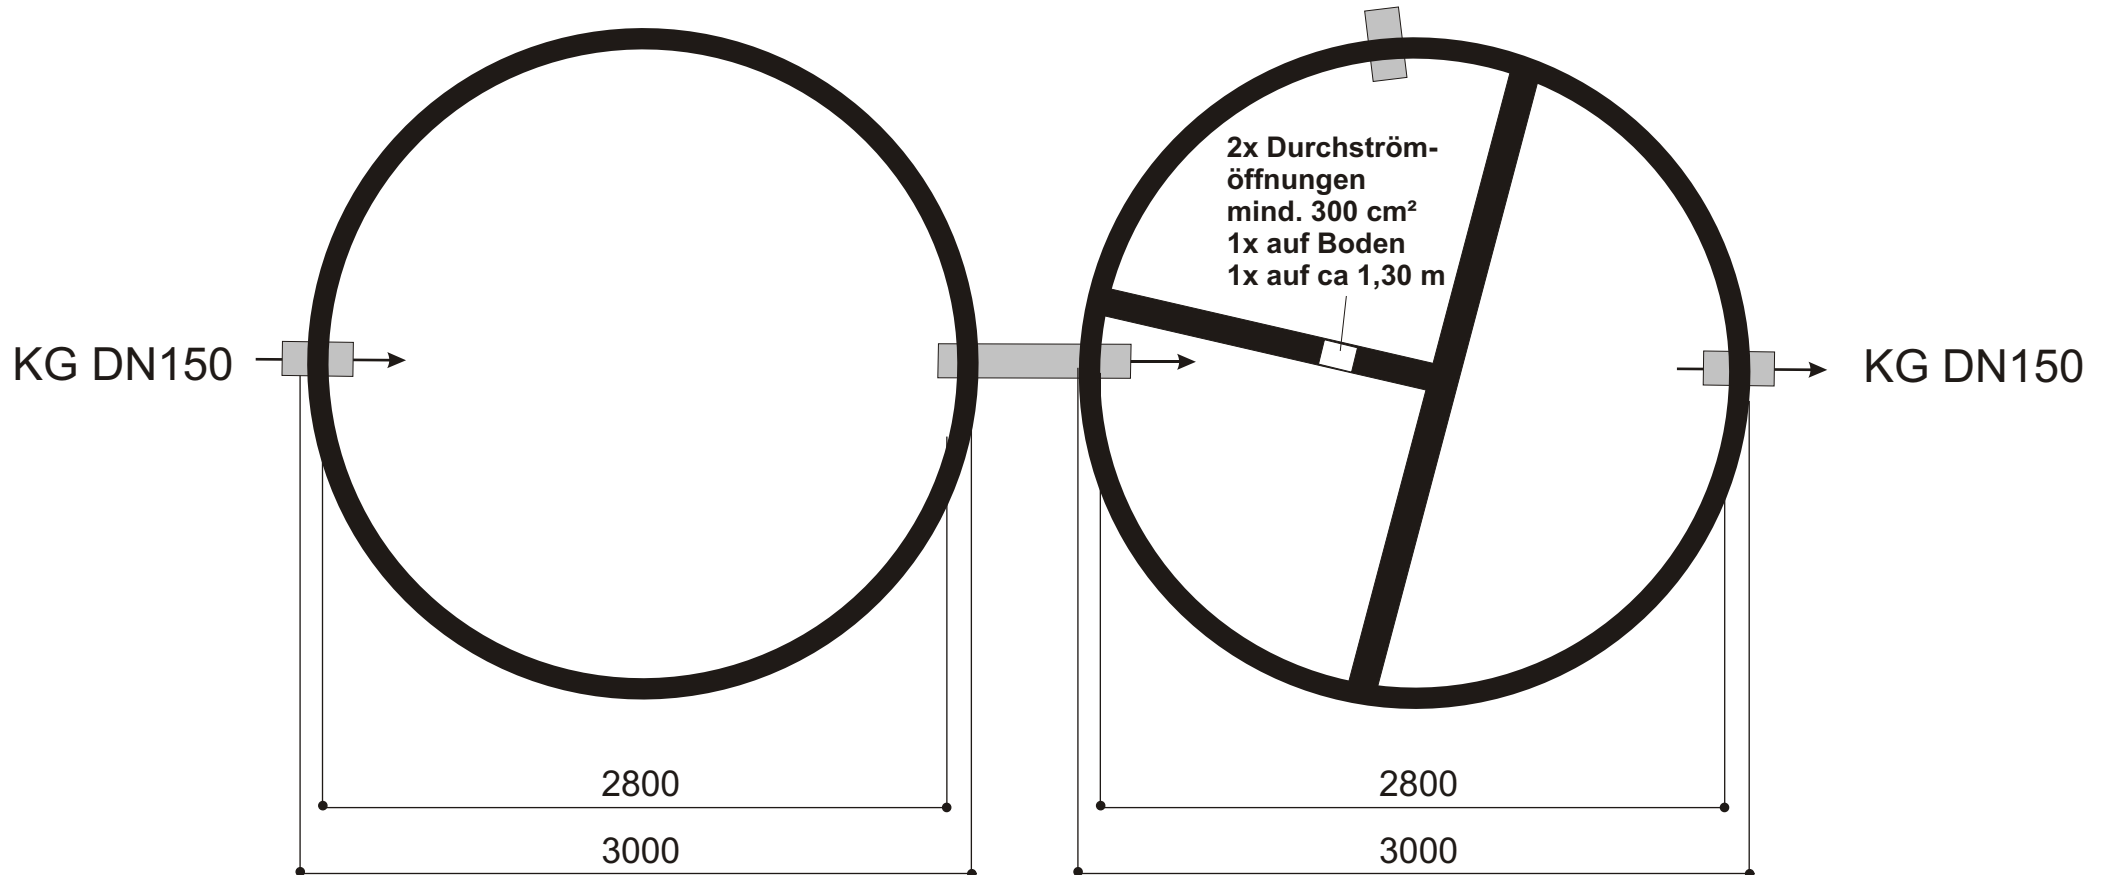

Zulassung: Z-55.31-515
Zeichnung nicht maßstabsgetreu
Angaben in mm

Maße sind Trockenmaße

© WERTEC GmbH 2014

Maßtoleranzen lt. DIN bis 1,50 cm zulässig