30 EW Zweibehälteranlage ringbauweise

System Airline Z-55.61-512 - ARL 30EW R250BT

1* Zusatzentlüftung Behälter 2 durch Baufirma DN150 mit Gefälle zum Zulauf

2* Schlammrückführung durch Baufirma DN100 mit 2% Gefälle in Richtung Behälter 1

Bitte beachten Sie, dass pro Fuge noch mit dem Aufbau von ca. 3-4 cm durch das Auftragen des Mörtels zur rechnen ist. Dieses Maß ist bei der Zeichnung nicht berücksichtigt.

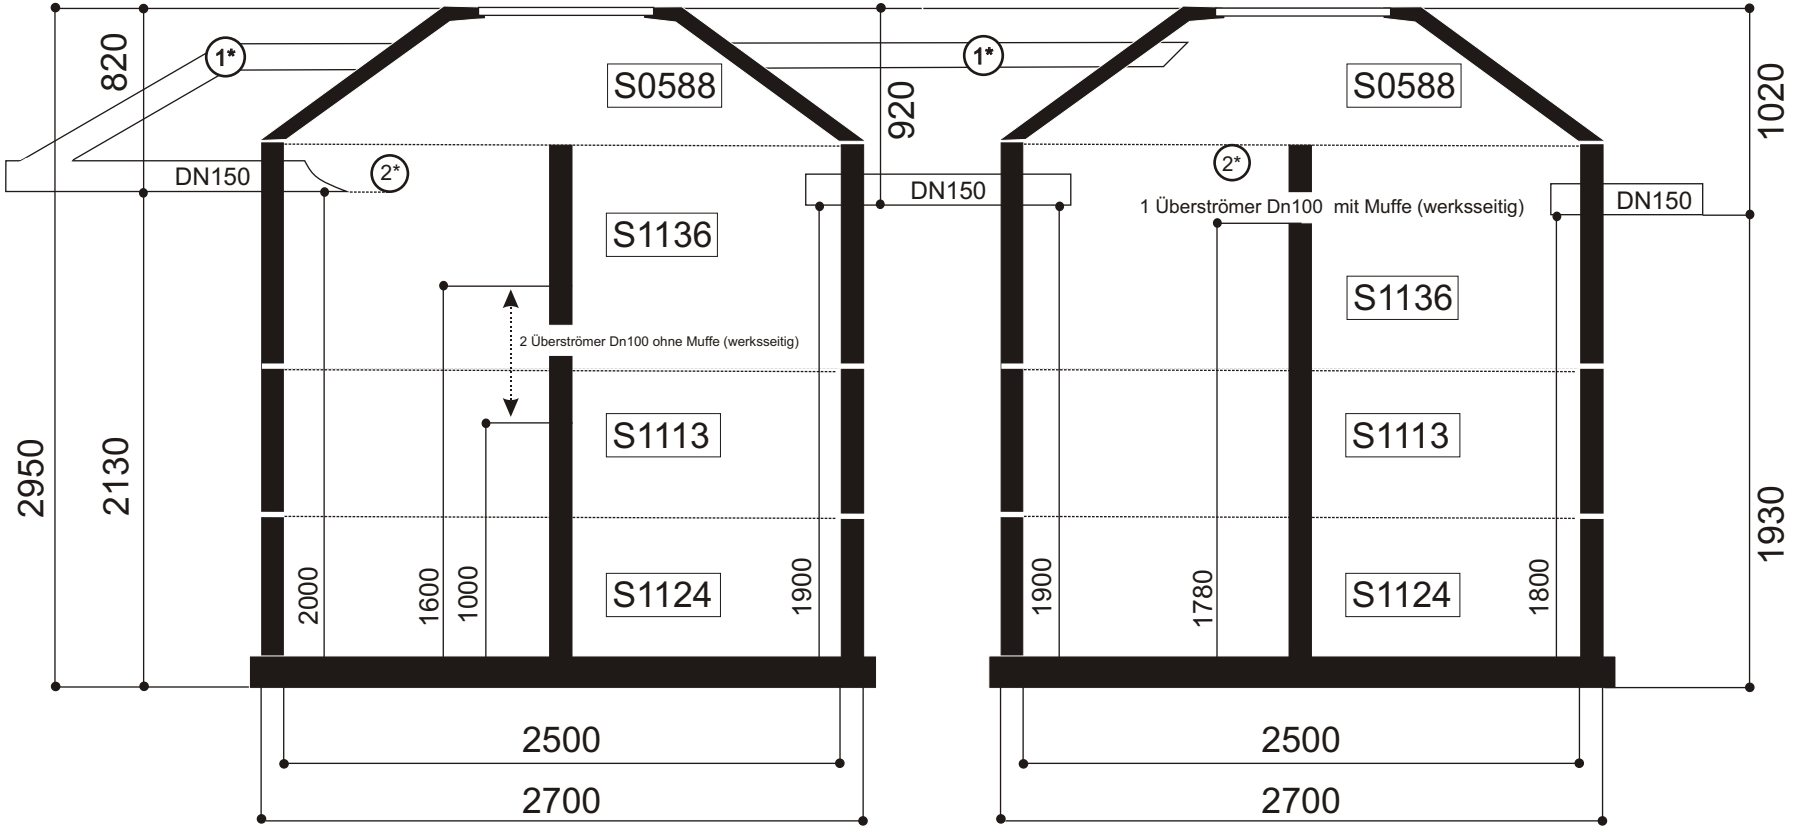

Zeichnung nicht maßstabsgetreu
Maße sind Trockenmaße
Angaben in mm

WERTEC Abwassertechnik
Riedstraße 10
09117 Chemnitz

Telefon (0371) 814 99 -20
Telefax (0371) 814 99 -19
fachbetrieb@wertec.com

30 EW Zweibehälteranlage ringbauweise

Mehr Informationen über diese Anlage:
www.kläranlagenprofi.de
Internetcode A3051

System Airline Z-55.61-512

1* Zusatzentlüftung Behälter 2 durch Baufirma DN150 mit Gefälle zum Zulauf

2* Schlammrückführung durch Baufirma DN100 mit 2% Gefälle in Richtung Behälter 1

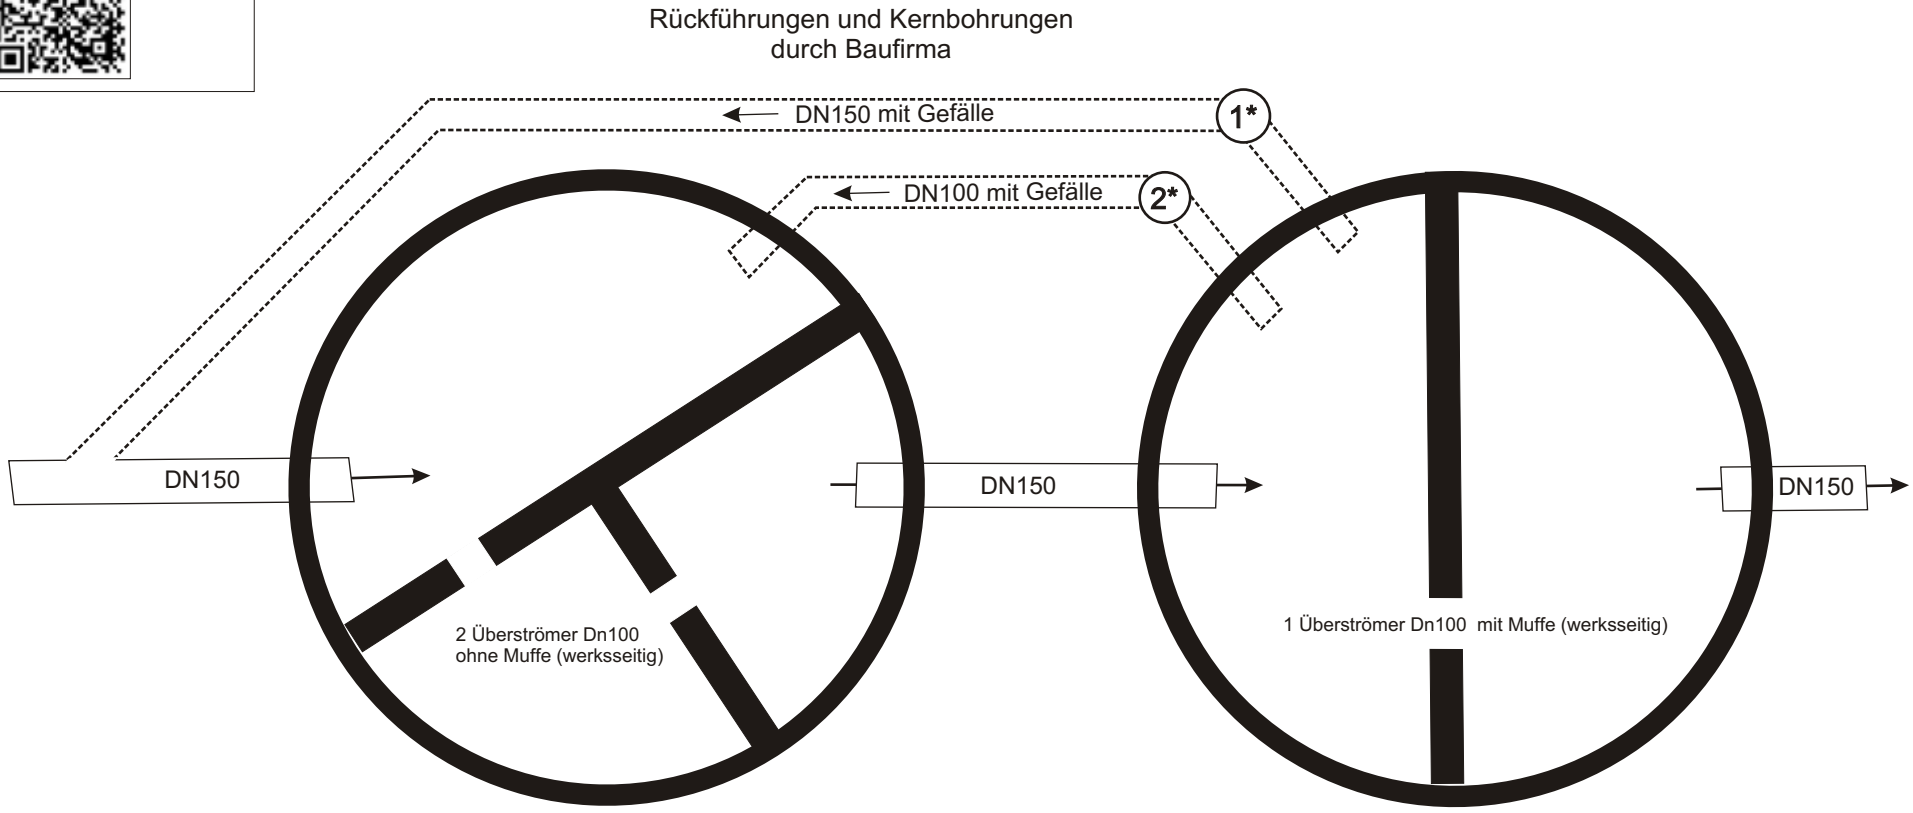

Zeichnung nicht maßstabsgetreu
Maße sind Trockenmaße
Angaben in mm

WERTEC Abwassertechnik
Riedstraße 10
09117 Chemnitz

Telefon (0371) 814 99 -20
Telefax (0371) 814 99 -19
fachbetrieb@wertec.com