


FIX 08 M250MEN + Abdeckung Klasse A

| | |
|--------------------|---------------------|
| Bestellnummer | FIX 08 M250MEN |
| Behälter | M2K-6A |
| Volumen | 6,14 m ³ |
| Abdeckung | A (begehbar) |
| Zu- Ablauf | DN150 |
| Fugen | 1 Stück |
| Gesamtgewicht | 7270 kg |
| schwerstes Teil | 5880 kg |
| Ø-Aushub | 3700 mm |
| Sauberkeitsschicht | 50 - 100 mm |

M = 1:30
Angaben in mm
Maße sind Trockenmaße
© WERTEC GmbH 03/21

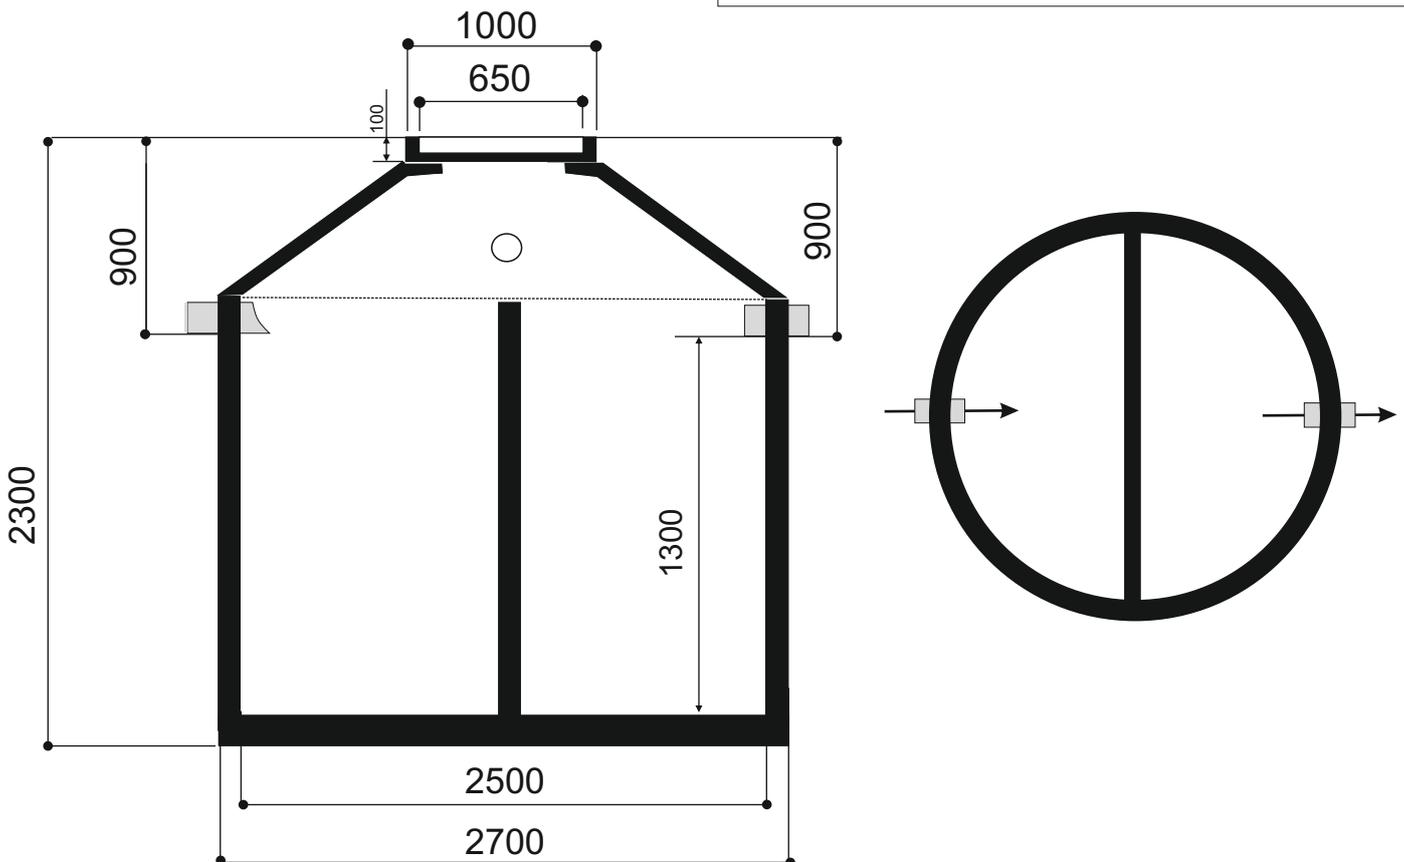

WERTEC Abwassertechnik
Riedstraße 10
09117 Chemnitz
Telefon (0371) 814 99 -20
Telefax (0371) 814 99 -19
fachbetrieb@wertec.com

