


FIX08 R250MEN + Abdeckung Klasse A

Bestellnummer	FIX 08 R250MEN
Behälter	M2K-6AR
Volumen	6,14 m ³
Abdeckung	A (begehbar)
Zu- Ablauf	DN150
Fugen	2 Stück
Gesamtgewicht	6090 kg
schwerstes Teil	2500 kg
Ø-Aushub	3700 mm
Sauberkeitsschicht	50 - 100 mm

M = 1:30
Angaben in mm
Maße sind Trockenmaße
© WERTEC GmbH 03/21

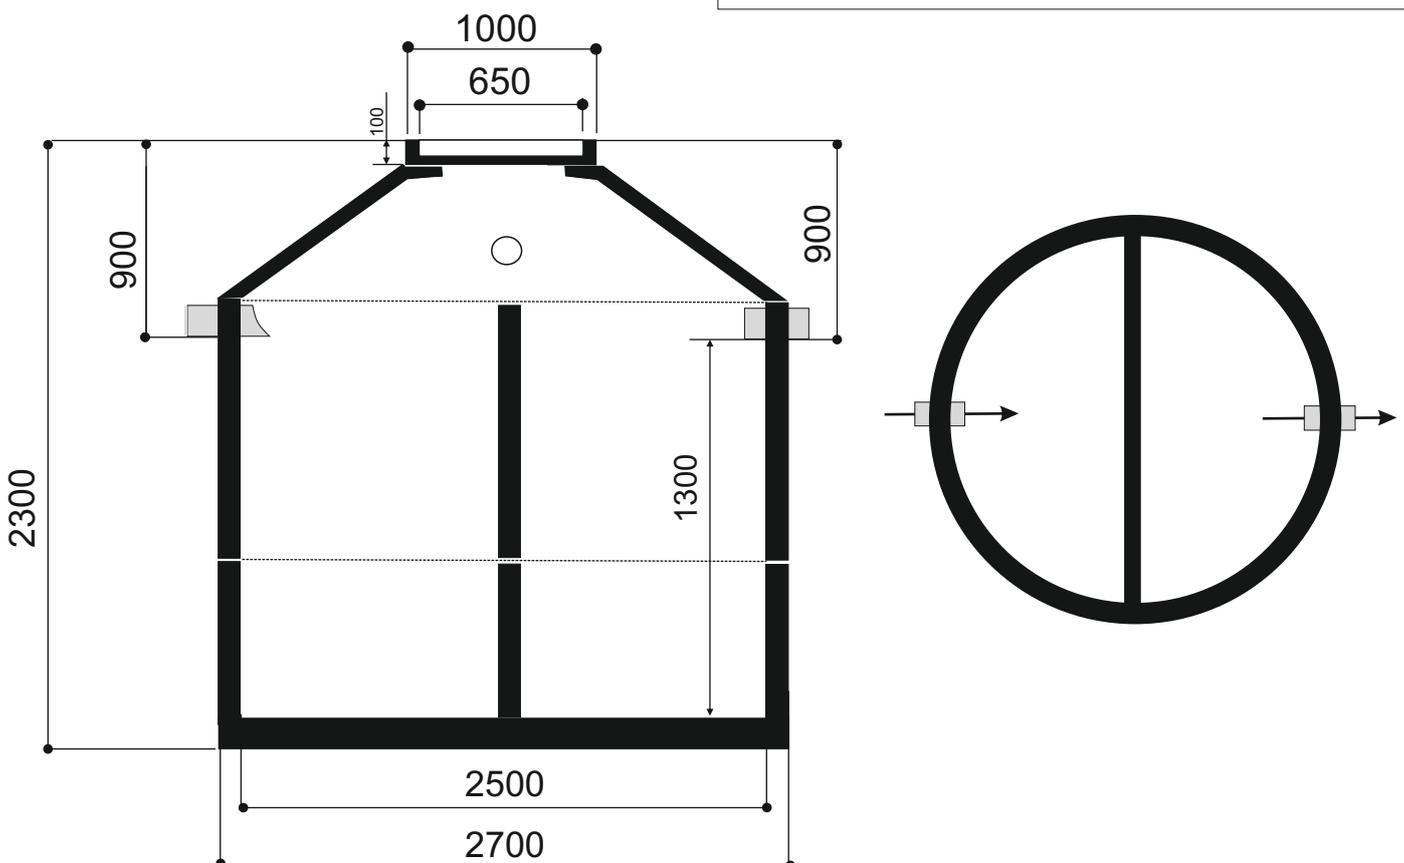

WERTEC Abwassertechnik
Riedstraße 10
09117 Chemnitz
Telefon (0371) 814 99 -20
Telefax (0371) 814 99 -19
fachbetrieb@wertec.com

